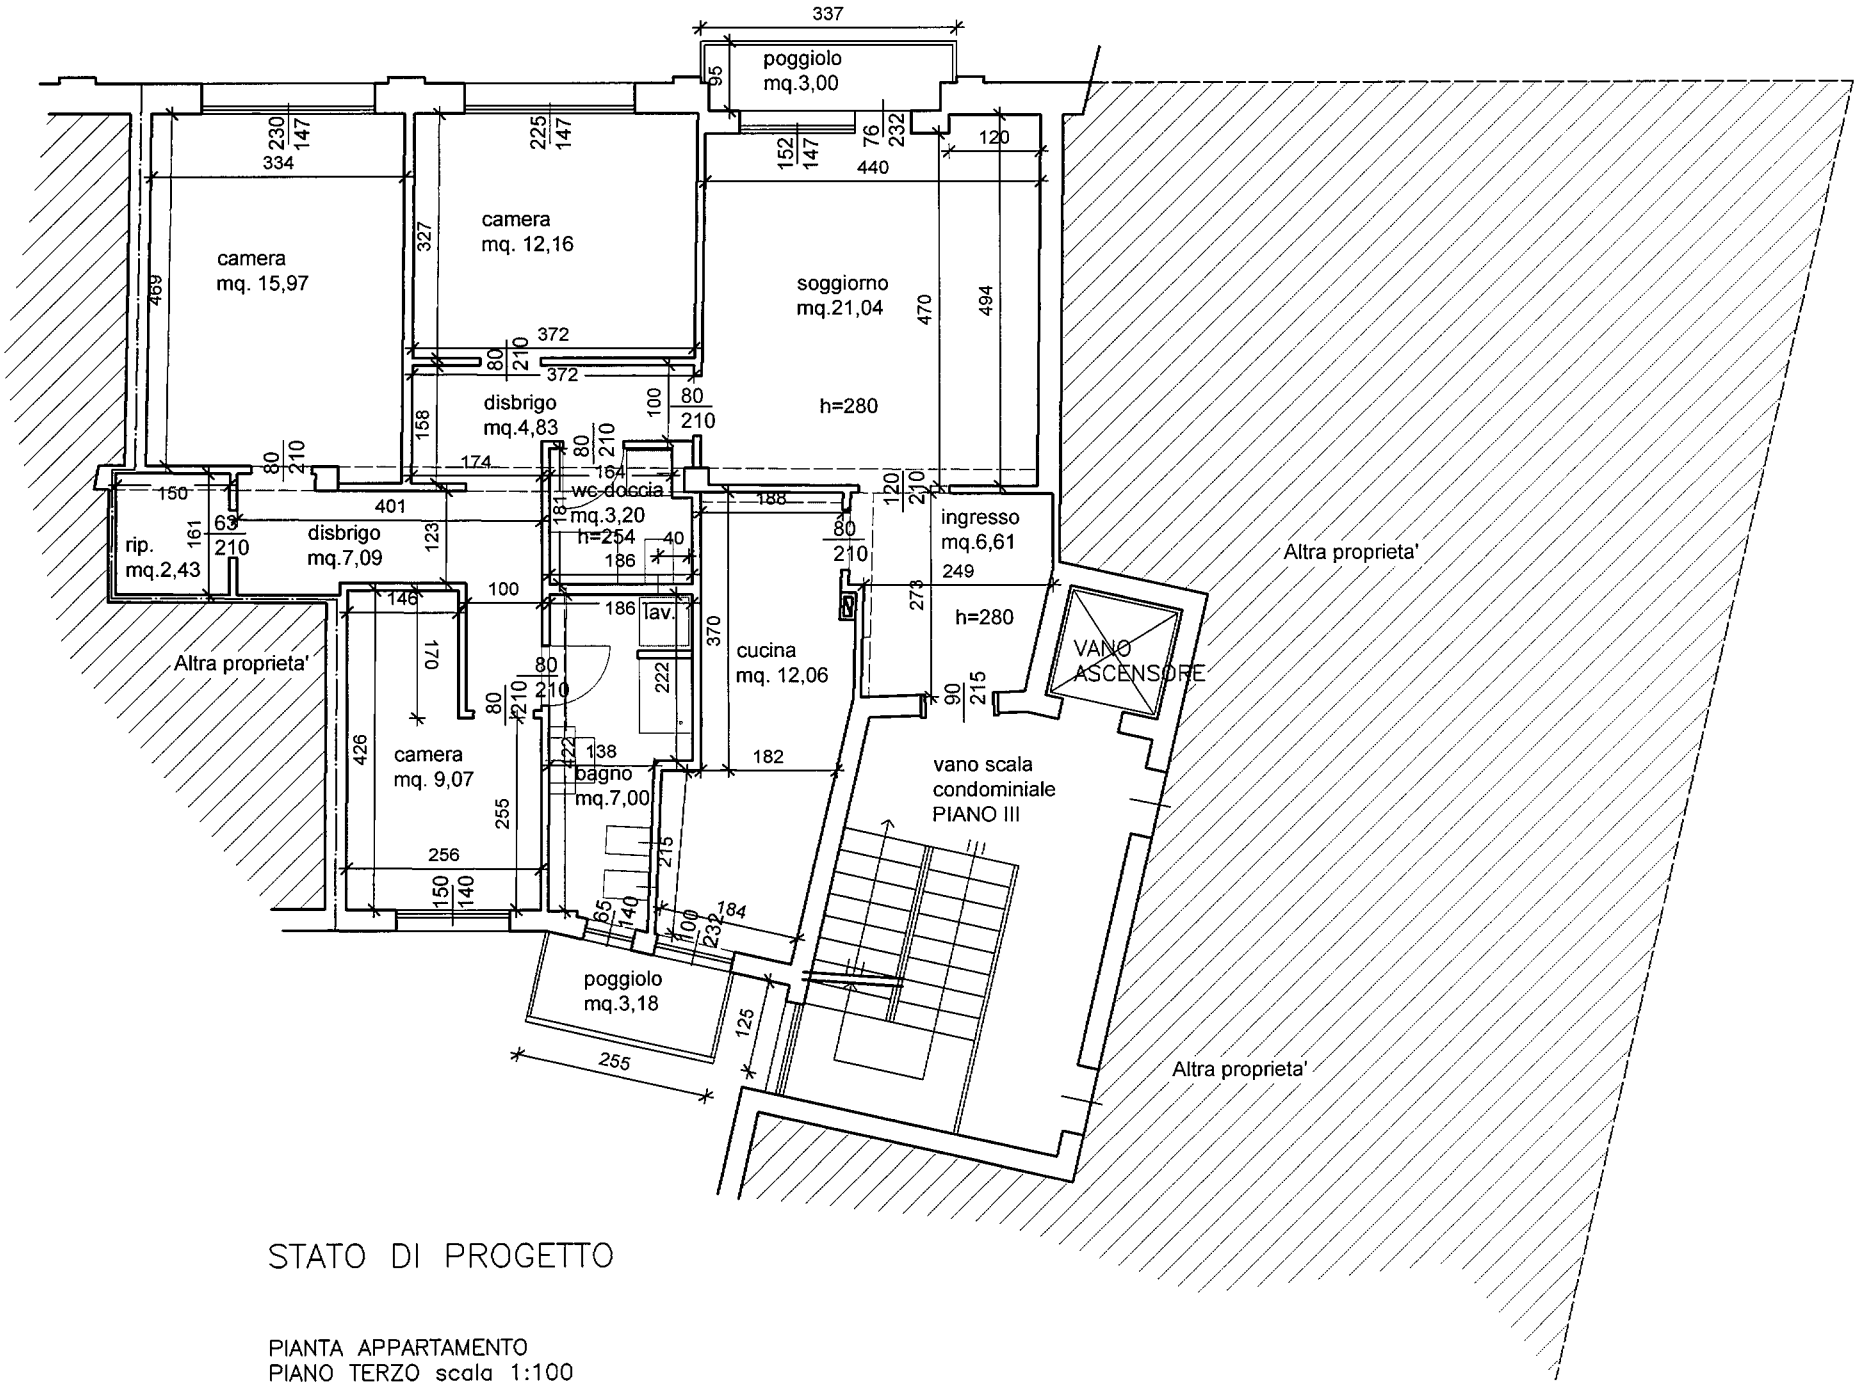

STATO DI PROGETTO

PIANTA APPARTAMENTO
PIANO TERZO scala 1:100