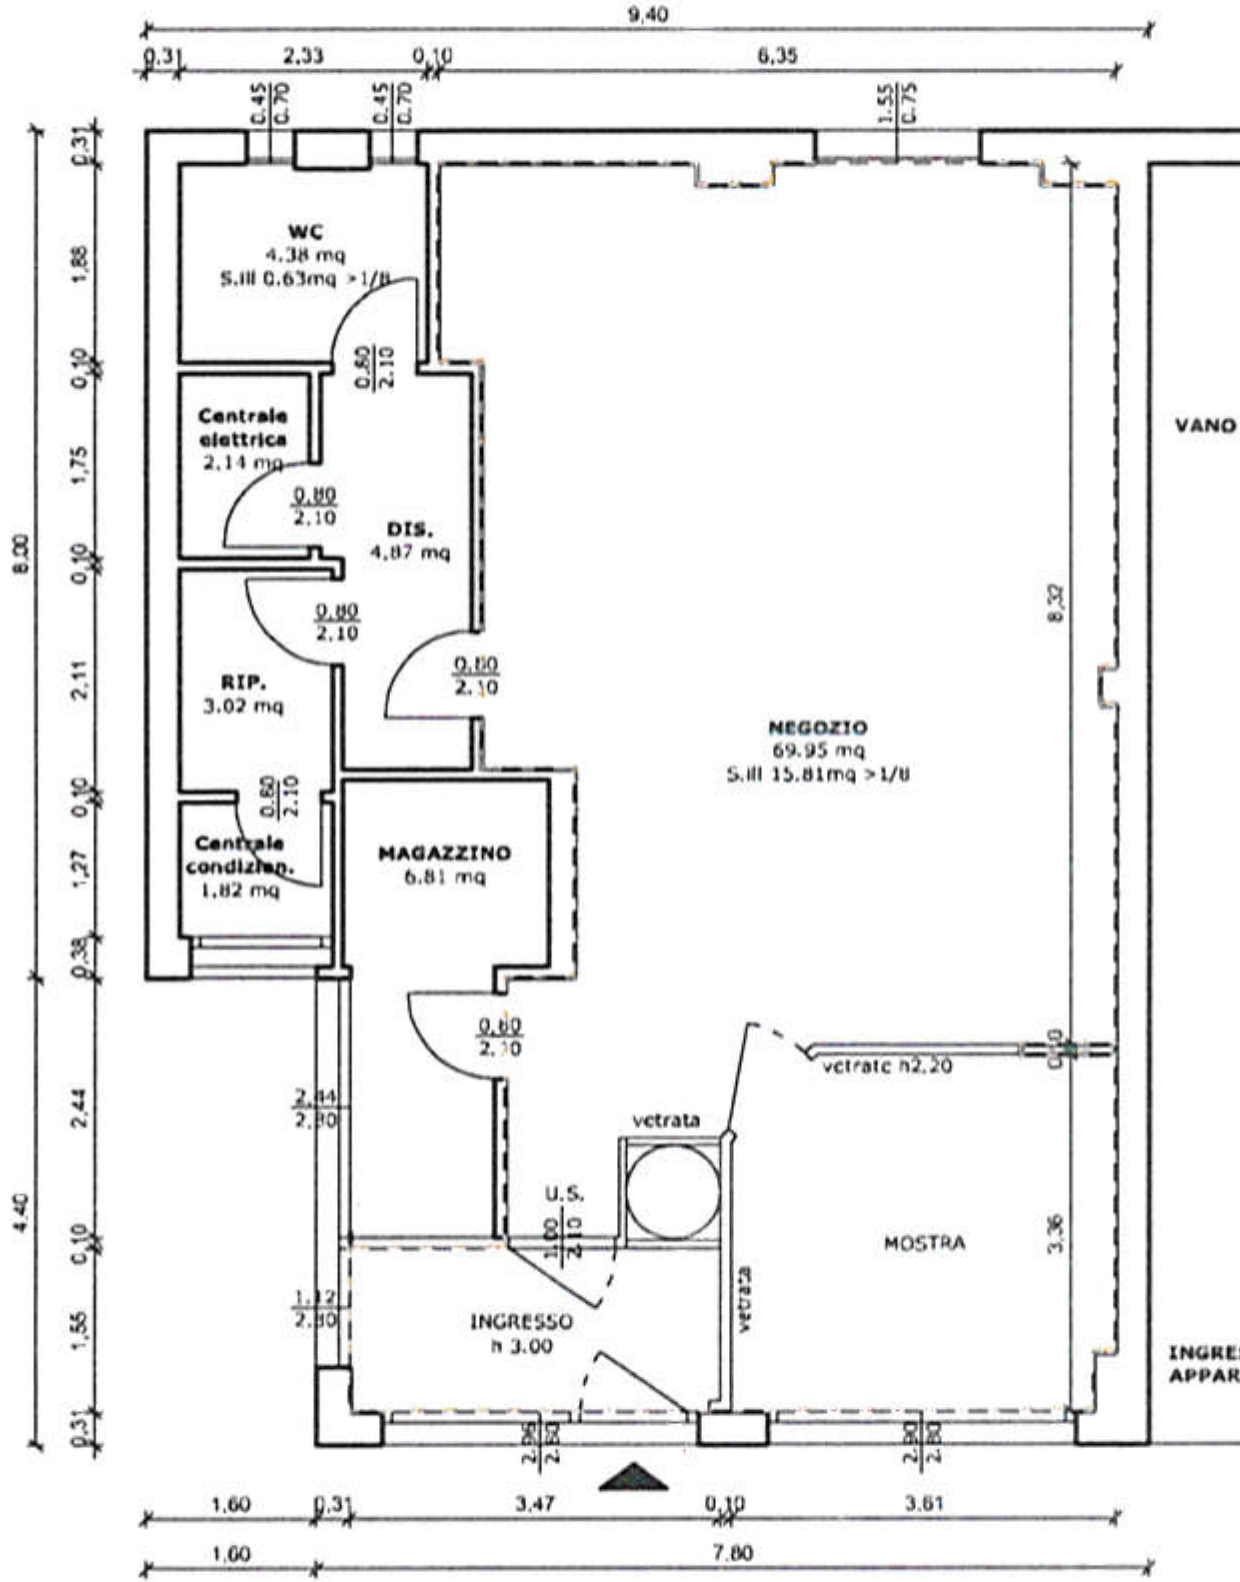

VIA FRADELETTO